


Схема границ земельных участков

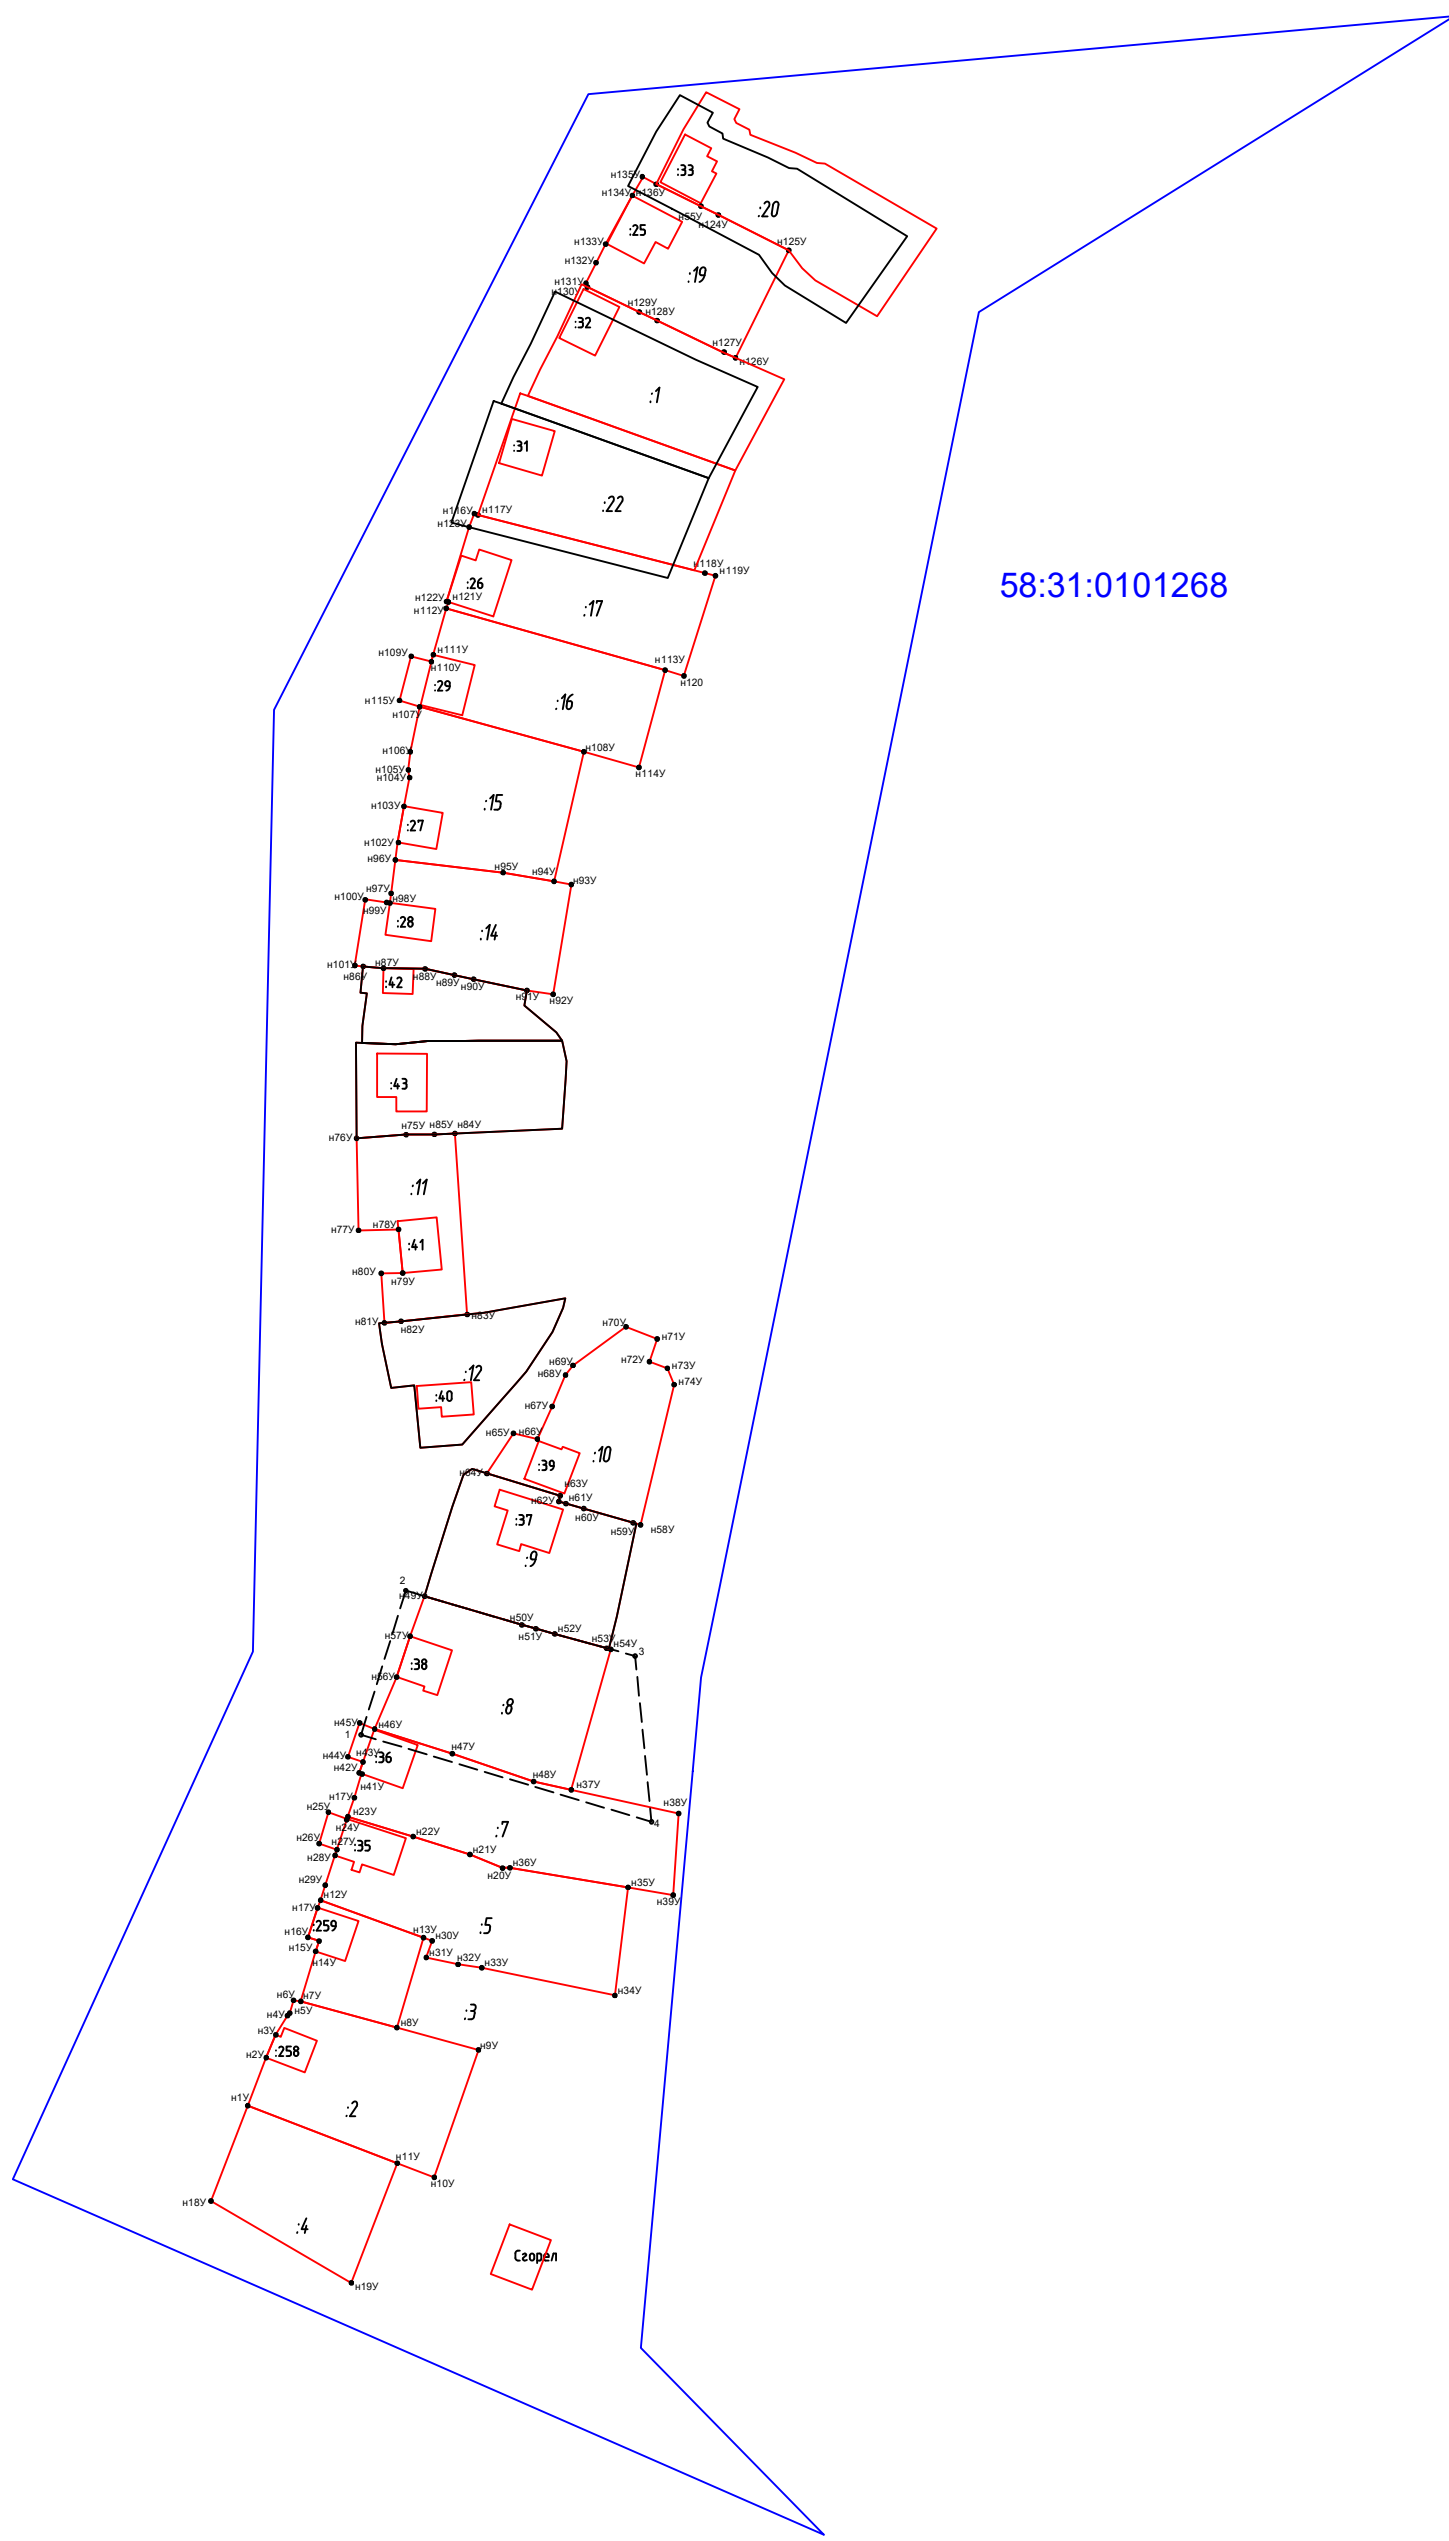

58:31:0101268

Условные обозначения:

- уточненные границы контура земельного участка, здания, сооружения;
- существующая граница земельного участка, здания, сооружения;
- часть границы земельного участка, сведения о которой недостаточны для определения ее местоположения на местности
- граница кадастрового квартала;
- 58:31:0101268 обозначение кадастрового квартала;
- :2 обозначение земельного участка, здания, сооружения;
- н1У • обозначение характерной точки границы земельного участка;