


Схема границ земельных участков

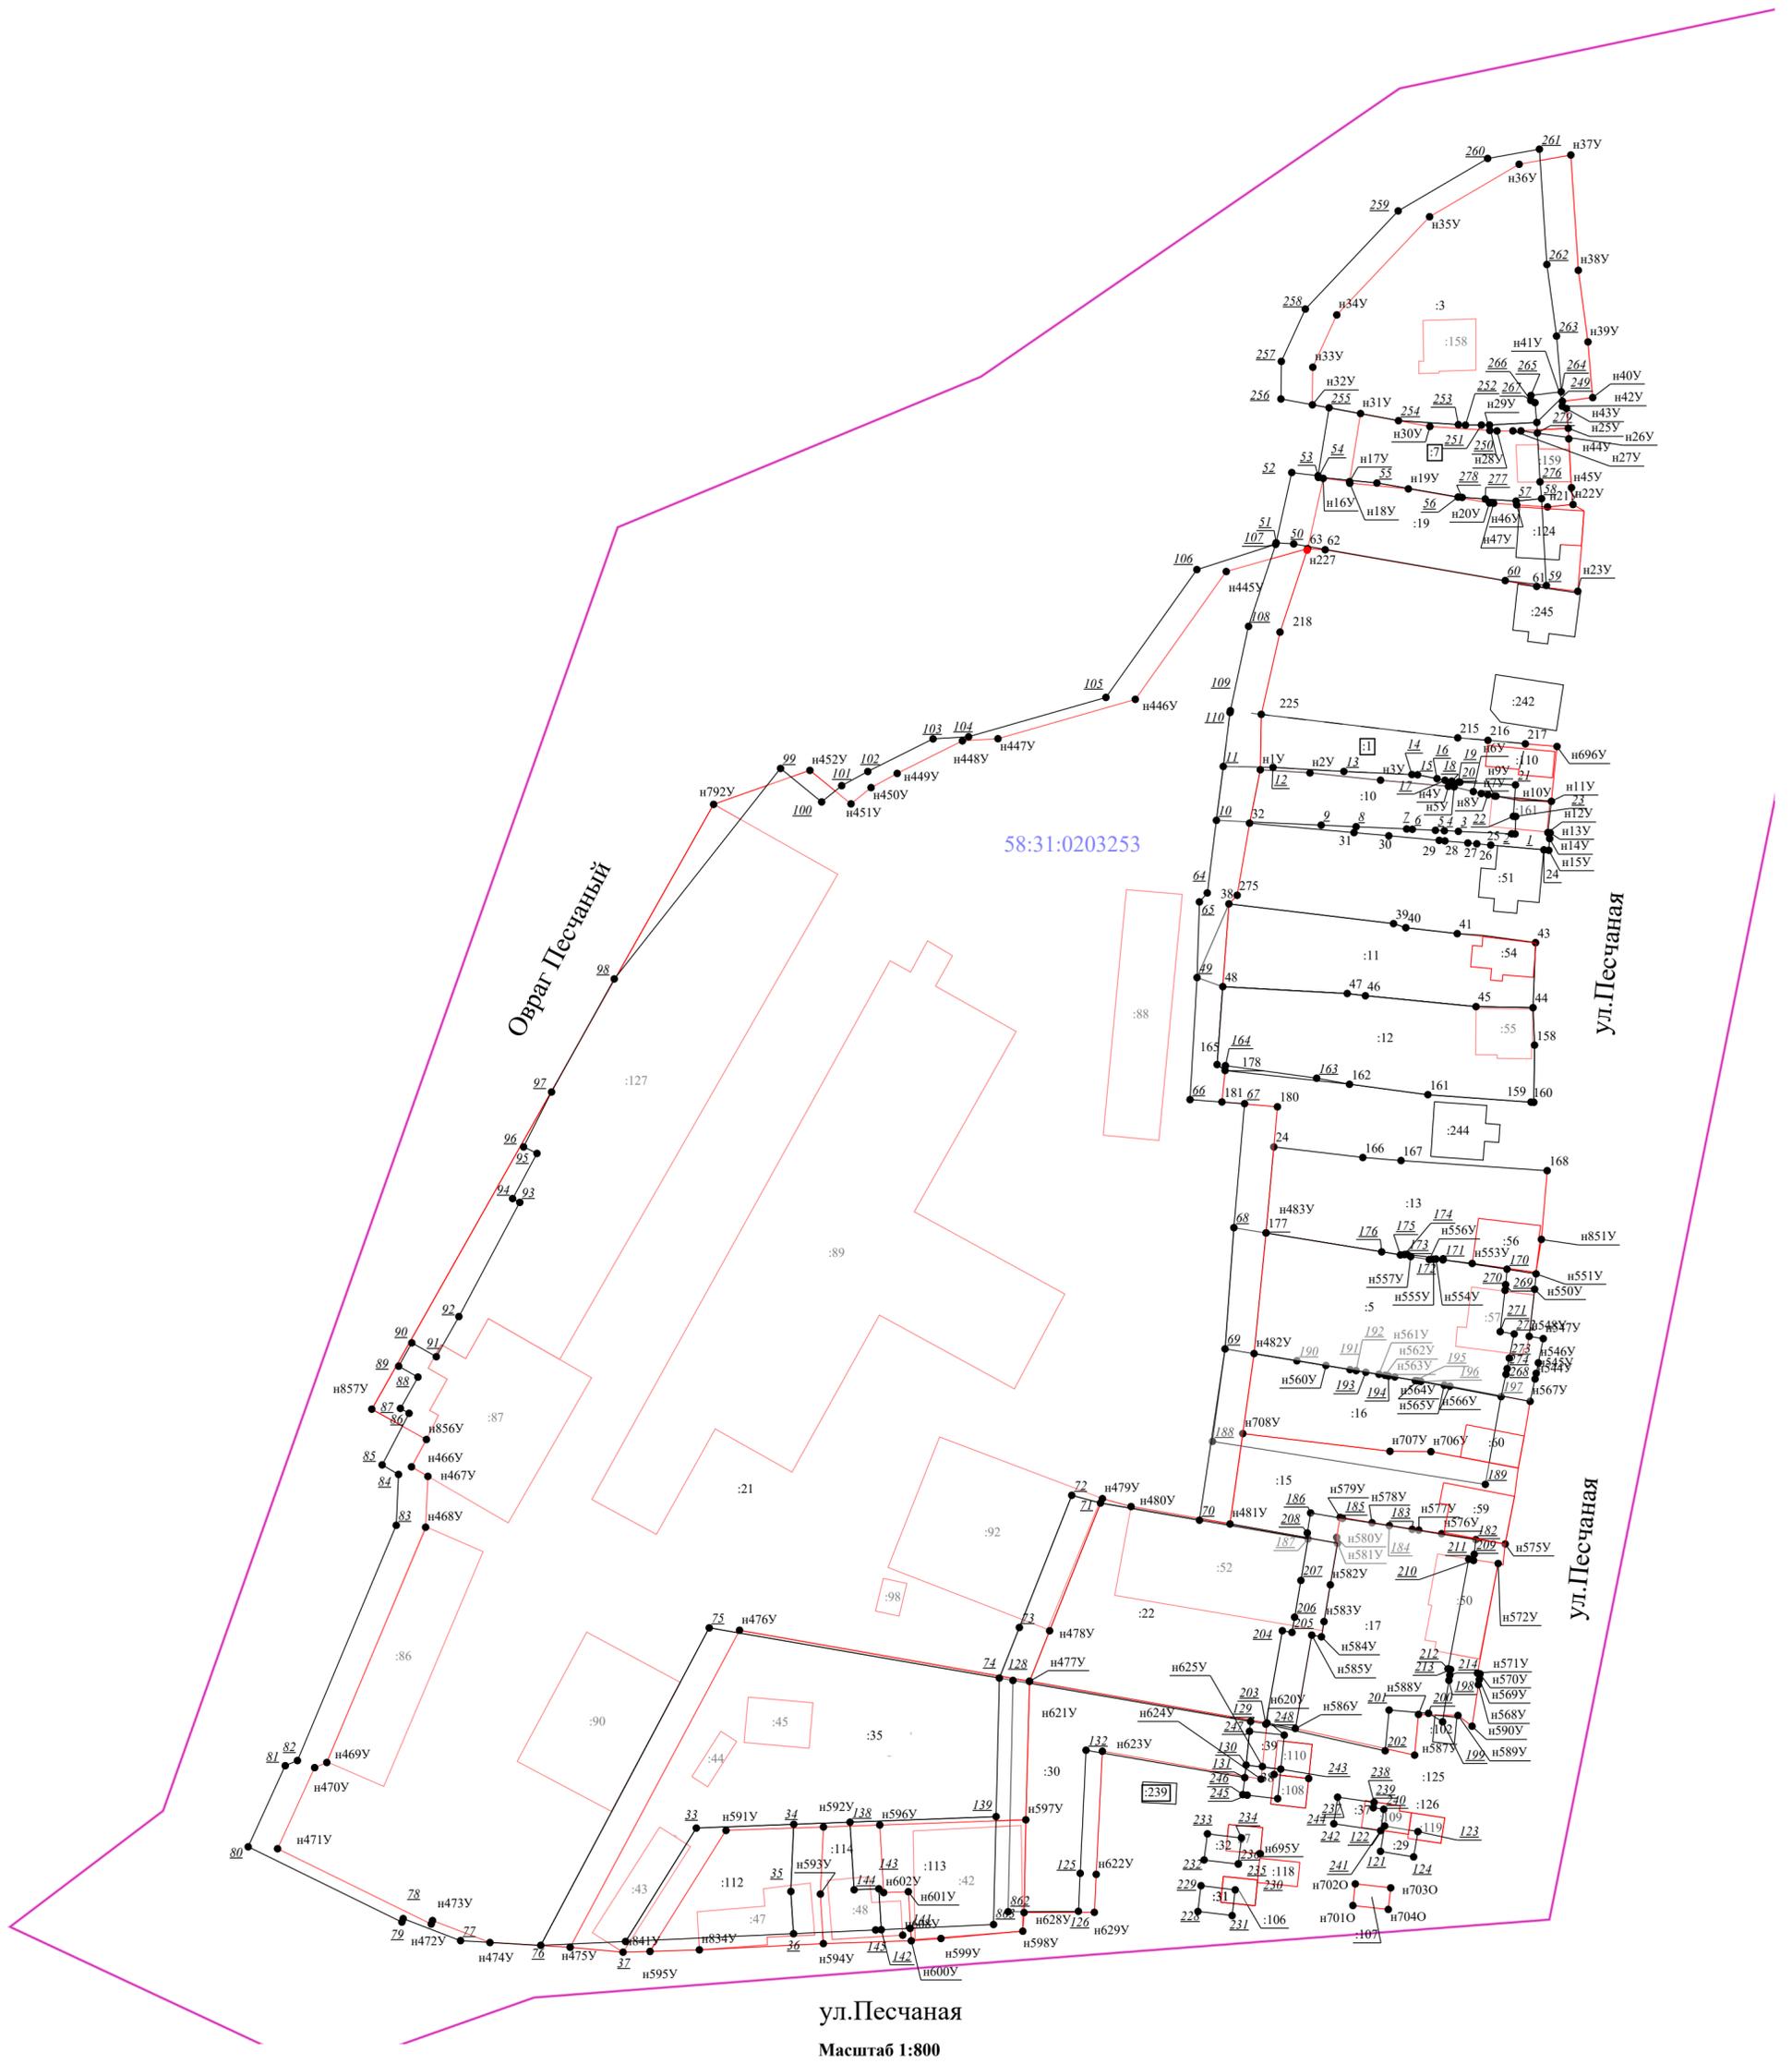

ул. Песчаная
Масштаб 1:800

Условные обозначения:

- 7 - Существующая точка, имеющиеся в ГКН сведения о которой позволяют однозначно определить ее местоположение
- 5 - Прекращающая существование точка, сведения о которой позволяют однозначно определить ее местоположение
- - Существующая часть границы, имеющиеся в ЕГРН сведения о которой не достаточны для определения ее местоположения
- - Существующая часть границы, имеющиеся в ЕГРН сведения о которой достаточны для определения ее местоположения
- (red) - Вновь образованная часть границы
- н37У - Образующая точка в результате проведения ККР, сведения о которой позволяют однозначно определить ее местоположение
- (cyan) - Существующая граница кадастрового квартала
- : 68 - Кадастровый номер существующего земельного участка или ОКС

58:31:0203253